


ZONIFICACIÓN Y USOS




MANZANA SIPS. USOS

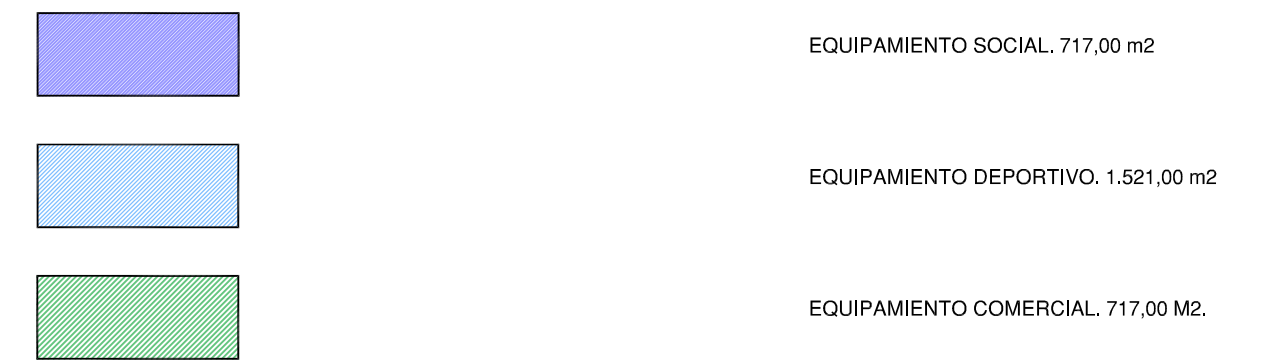

CUADRO RESUMEN DE SUPERFICIES

SUPERFICIE DE USO INDUSTRIAL	42.601 m ²	59.97%
SUPERFICIE DE ZONAS VERDES	7.132 m ²	10.04%
SUPERFICIE DE EQUIPAMIENTO PÚBLICO	2.955 m ²	4.16%
SUPERFICIE DE VIARIO	18.348 m ²	25.83%
SUPERFICIE TOTAL	71.036 m²	100%

USOS Y SISTEMAS

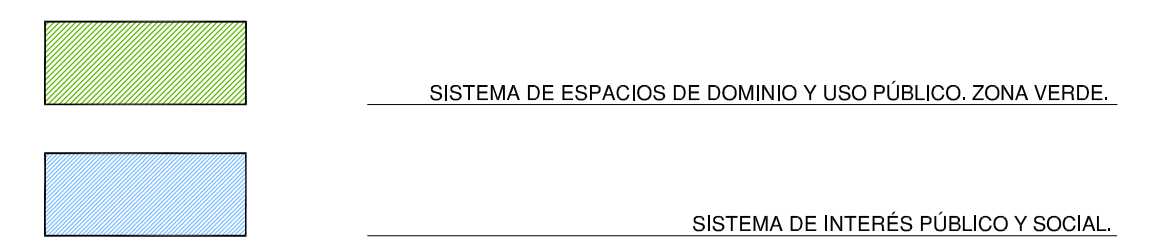

SECTOR P.I. 1 **71.036 m²**

--- ÁMBITO DEL SECTOR P.I.1

MOD. PUNTUAL Nº1 DEL PLAN PARCIAL PV2 (P.I.1 "LOS ALBEROS") DEL SECTOR DE SUELO URBANIZABLE ORDENADO Subo. S1, DE LA ADAPTACIÓN A LA LOUA DE LAS N.N.S.S DE PLANEAMIENTO MUNICIPAL DE PARADAS. SEVILLA.



DENOMINACIÓN
ZONIFICACIÓN.

Expte.
PP/01
Fecha
SEP.2012
Escala
1:1000

