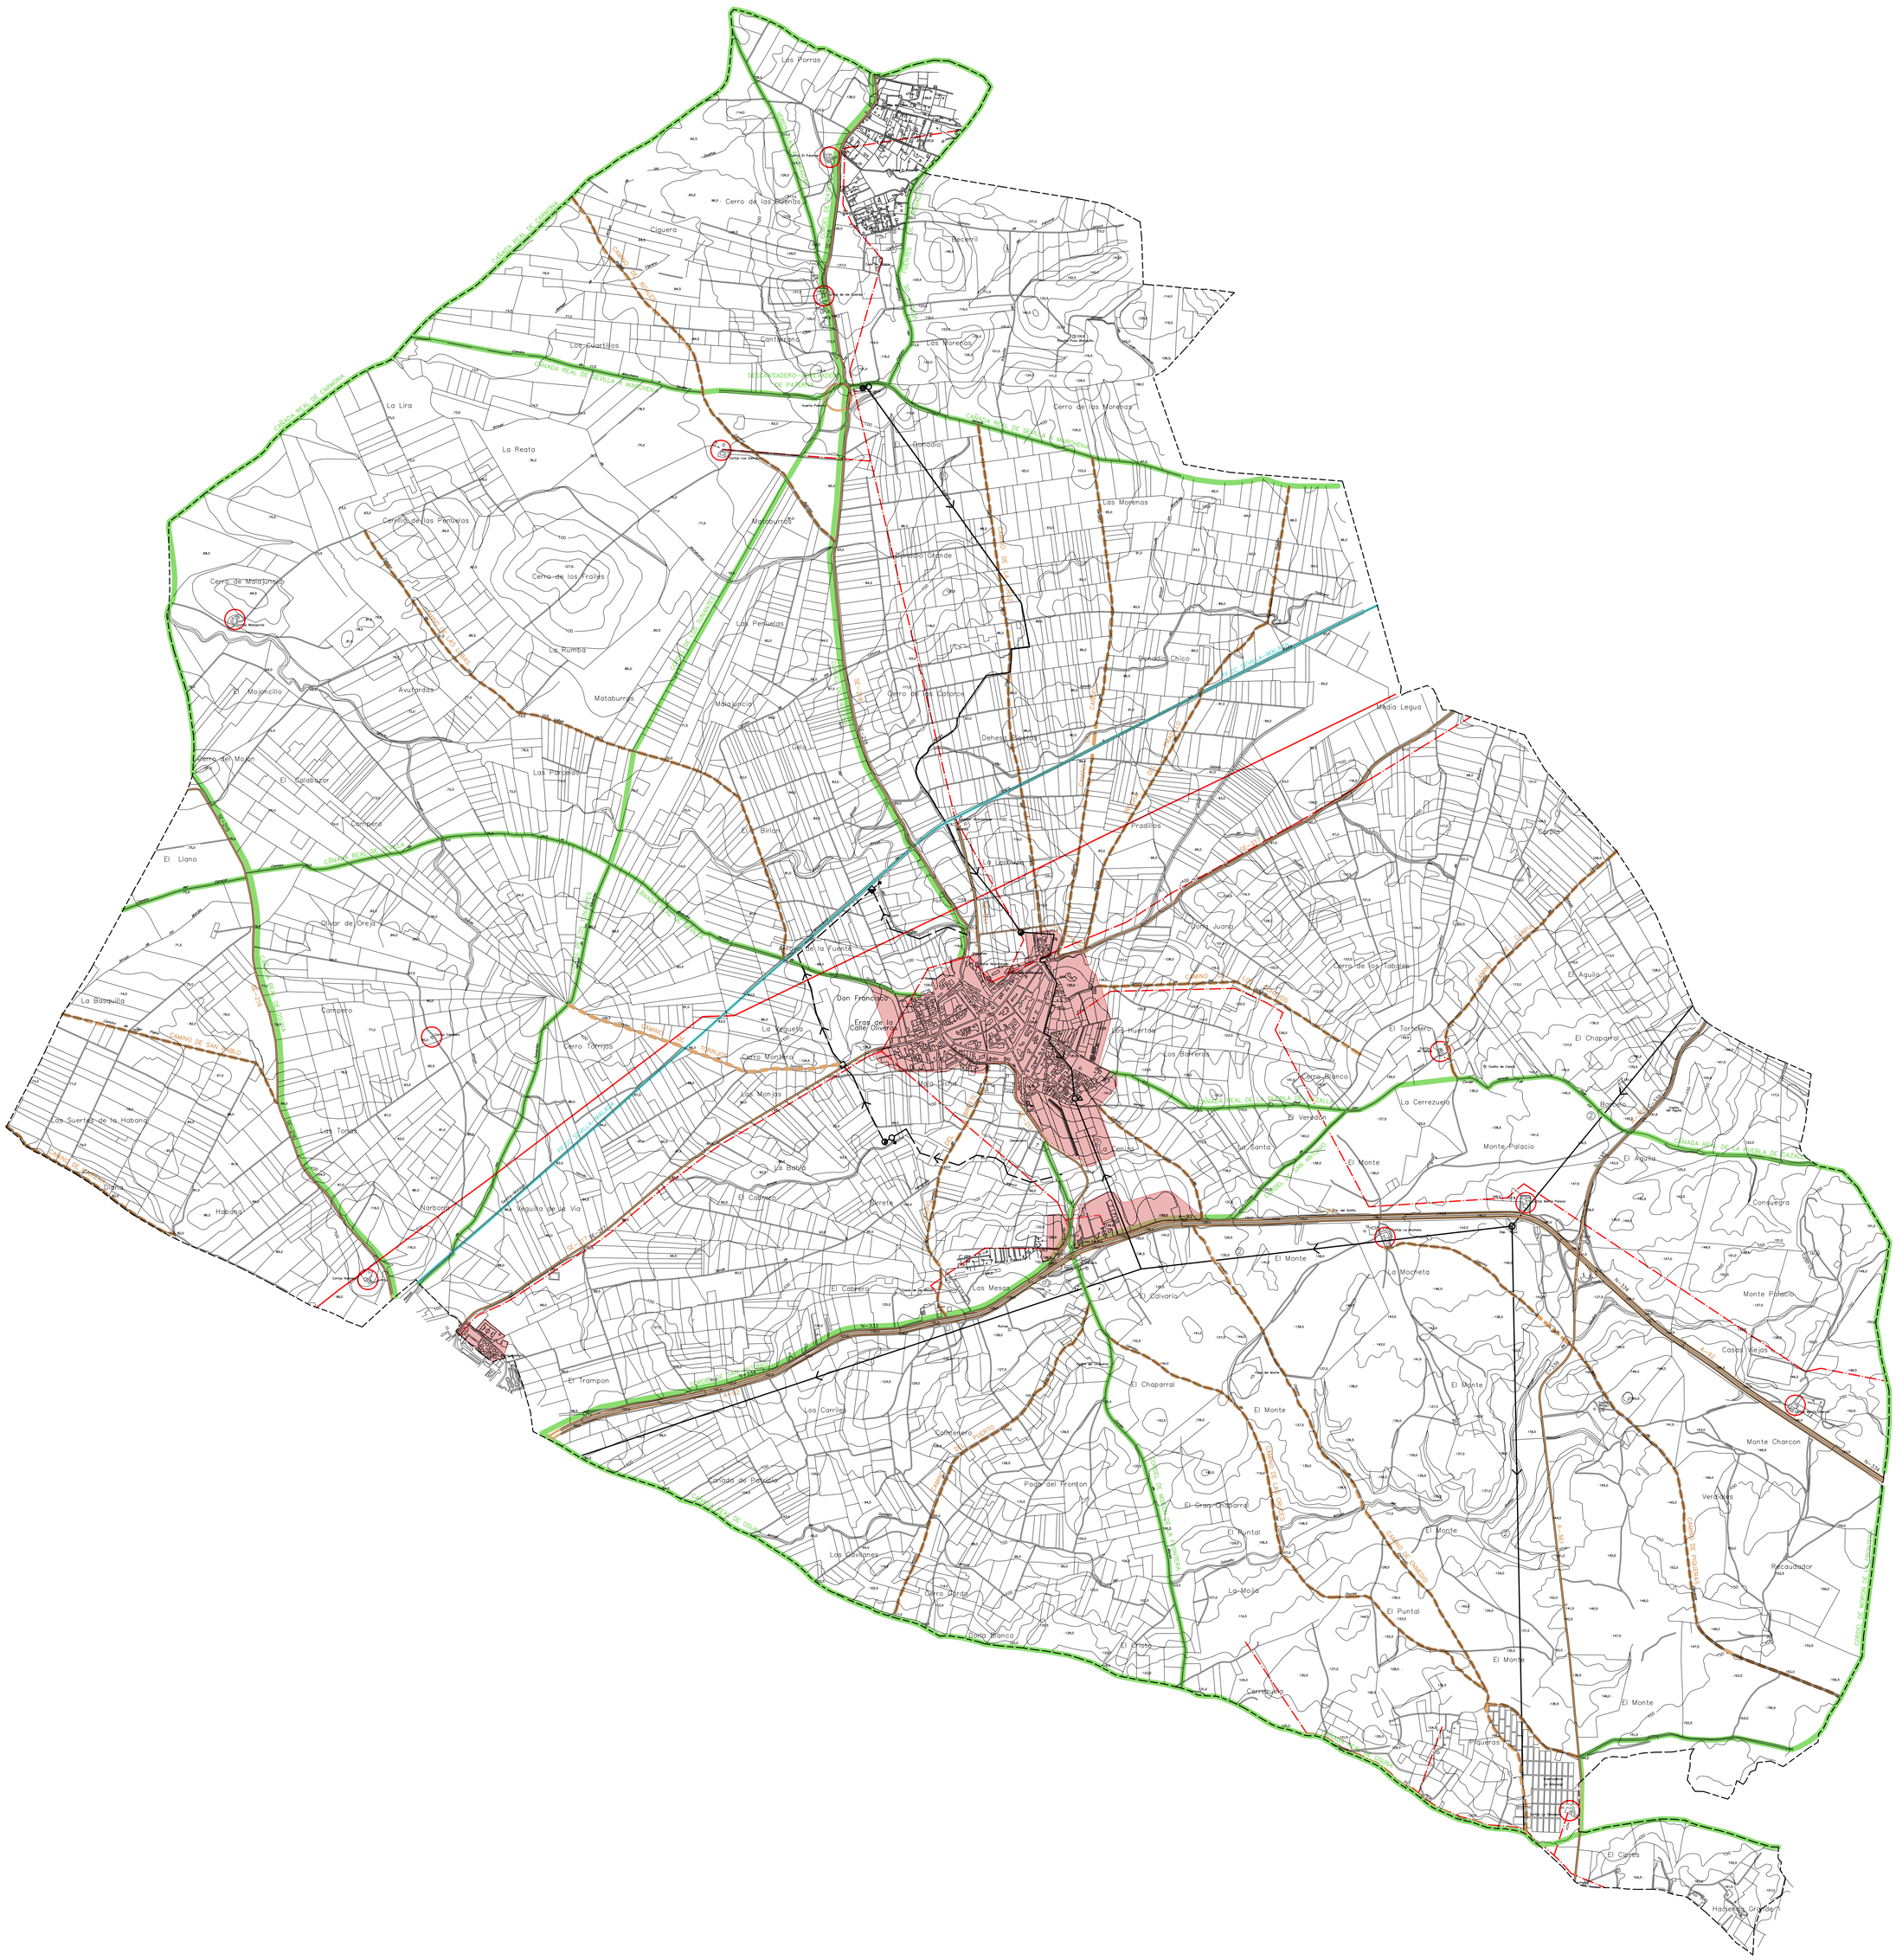

ASENTAMIENTO URBANO

EDIFICIO/INSTALACION AGRARIO

AUTOVIA

CARRETERA

FERROCARRIL

CAMINO RURAL

VIA PECUARIA

DESCANSADERO/ABREVADERO

RED DE ABASTECIMIENTO
① ABASTECIMIENTO DE AGUA TOMA DE PATERNA
② ABASTECIMIENTO DE AGUA CONSORCIO DE ECIJA

CAPTACION

DEPOSITO

DEPURACION

ESTACION DE BOMBEO

RED DE SANEAMIENTO Y DEPURACION

ALIVIADERO

ESTACION DE BOMBEO

ARQUETA FIN DE BOMBEO

ESTACION DEPURADORA AGUAS RESIDUALES

OLEODUCTO

RED ELECTRICA

	AYUNTAMIENTO DE PARADAS	PLANO:1
	ADAPTACIÓN PARCIAL DE LAS NORMAS SUBSIDIARIAS DEL PLANEAMIENTO MUNICIPAL A LA LEY 7/2002, DE ORDENACIÓN URBANÍSTICA DE ANDALUCÍA	
	ESTRUCTURA TERRITORIAL	
ABRIL 2008	OFICINA TÉCNICA MUNICIPAL — Juan Ramón Sánchez-Suárez Martín. ARQUITECTO	E. 1:20.000